





CONSTRUCCIONES
**M. VEIGA ZAPATA
E HIJOS S.L.**

C/ Ramiro Rueda, 16 - entresuelo | 27003 - Lugo
Tel./Fax 982 255 452 | Móvil 609 832 961

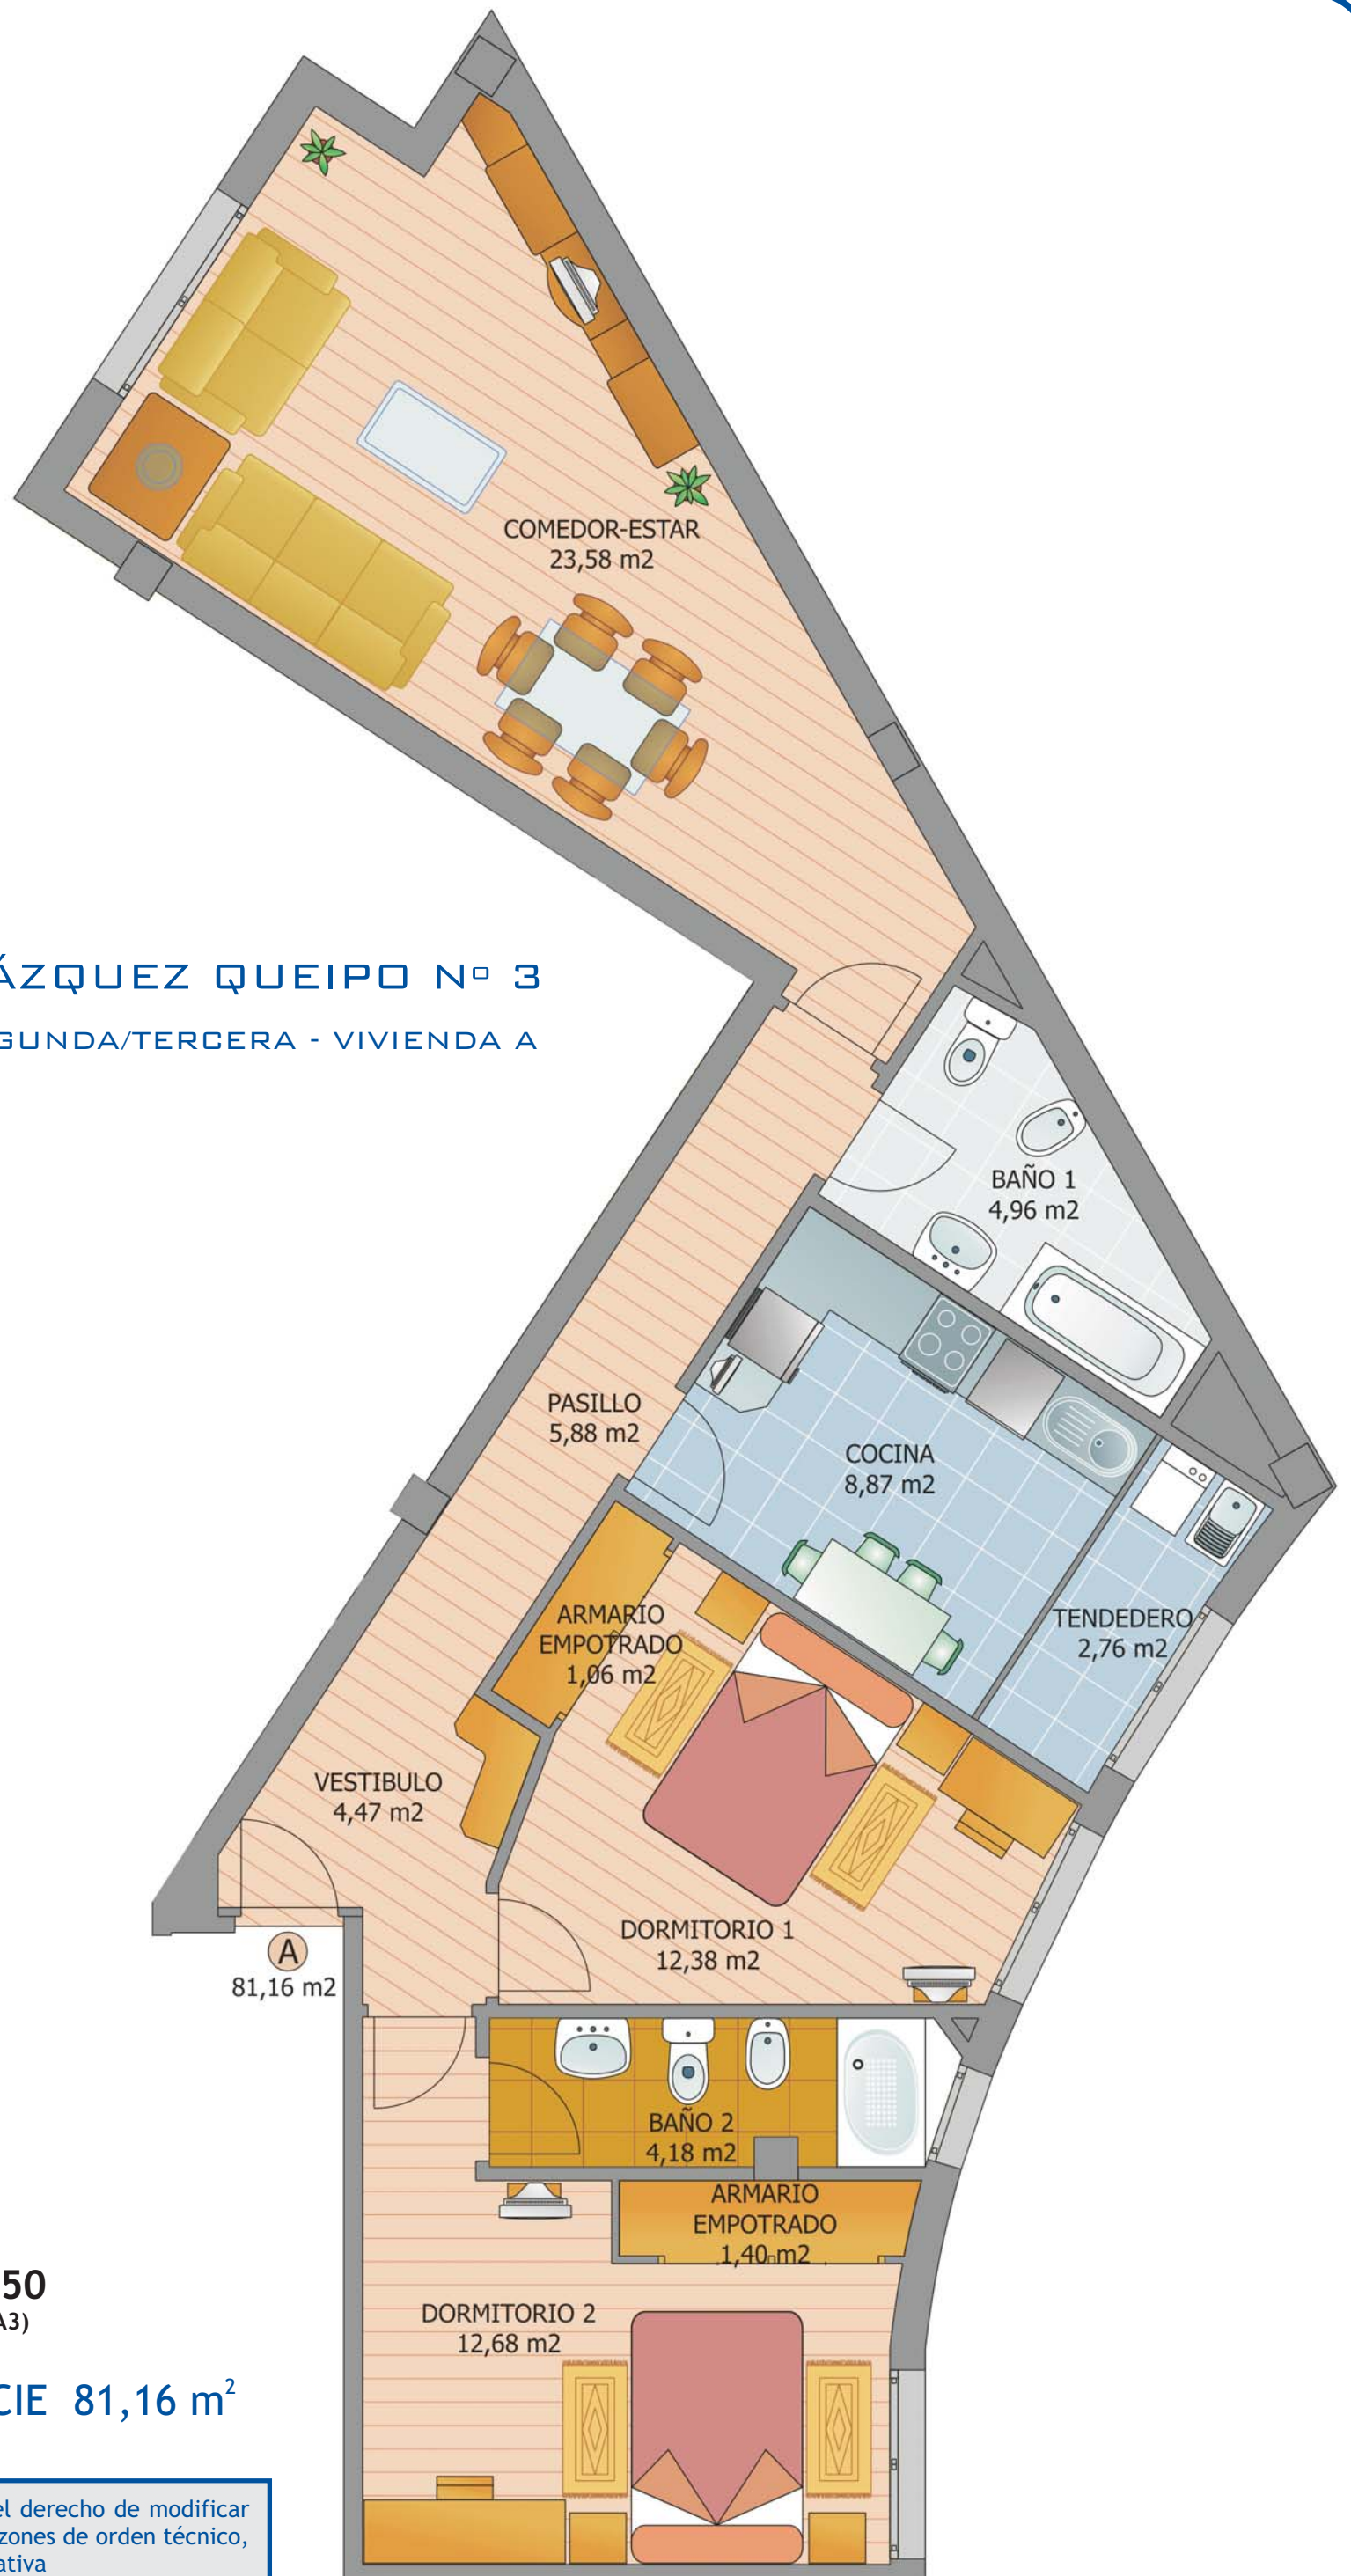

PROMOCION VÁZQUEZ QUEIPO Nº 3
PLANTA PRIMERA/SEGUNDA/TERCERA - VIVIENDA A

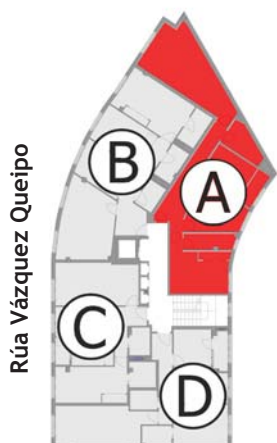

Rúa Vázquez Queipo

Escala 1:50
(para formato A3)

SUPERFICIE 81,16 m²

Los técnicos competentes se reservan el derecho de modificar estas calidades y planos adjuntos por razones de orden técnico, jurídico o criterio de la dirección facultativa