





CONSTRUCCIONES
**M. VEIGA ZAPATA
E HIJOS S.L.**

C/ Ramiro Rueda, 16 - entresuelo | 27003 - Lugo
Tel./Fax 982 255 452 | Móvil 609 832 961

VÁZQUEZ QUEIPO, 5

PLANTA PRIMERA

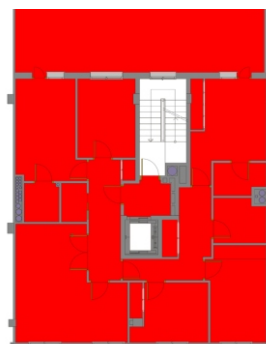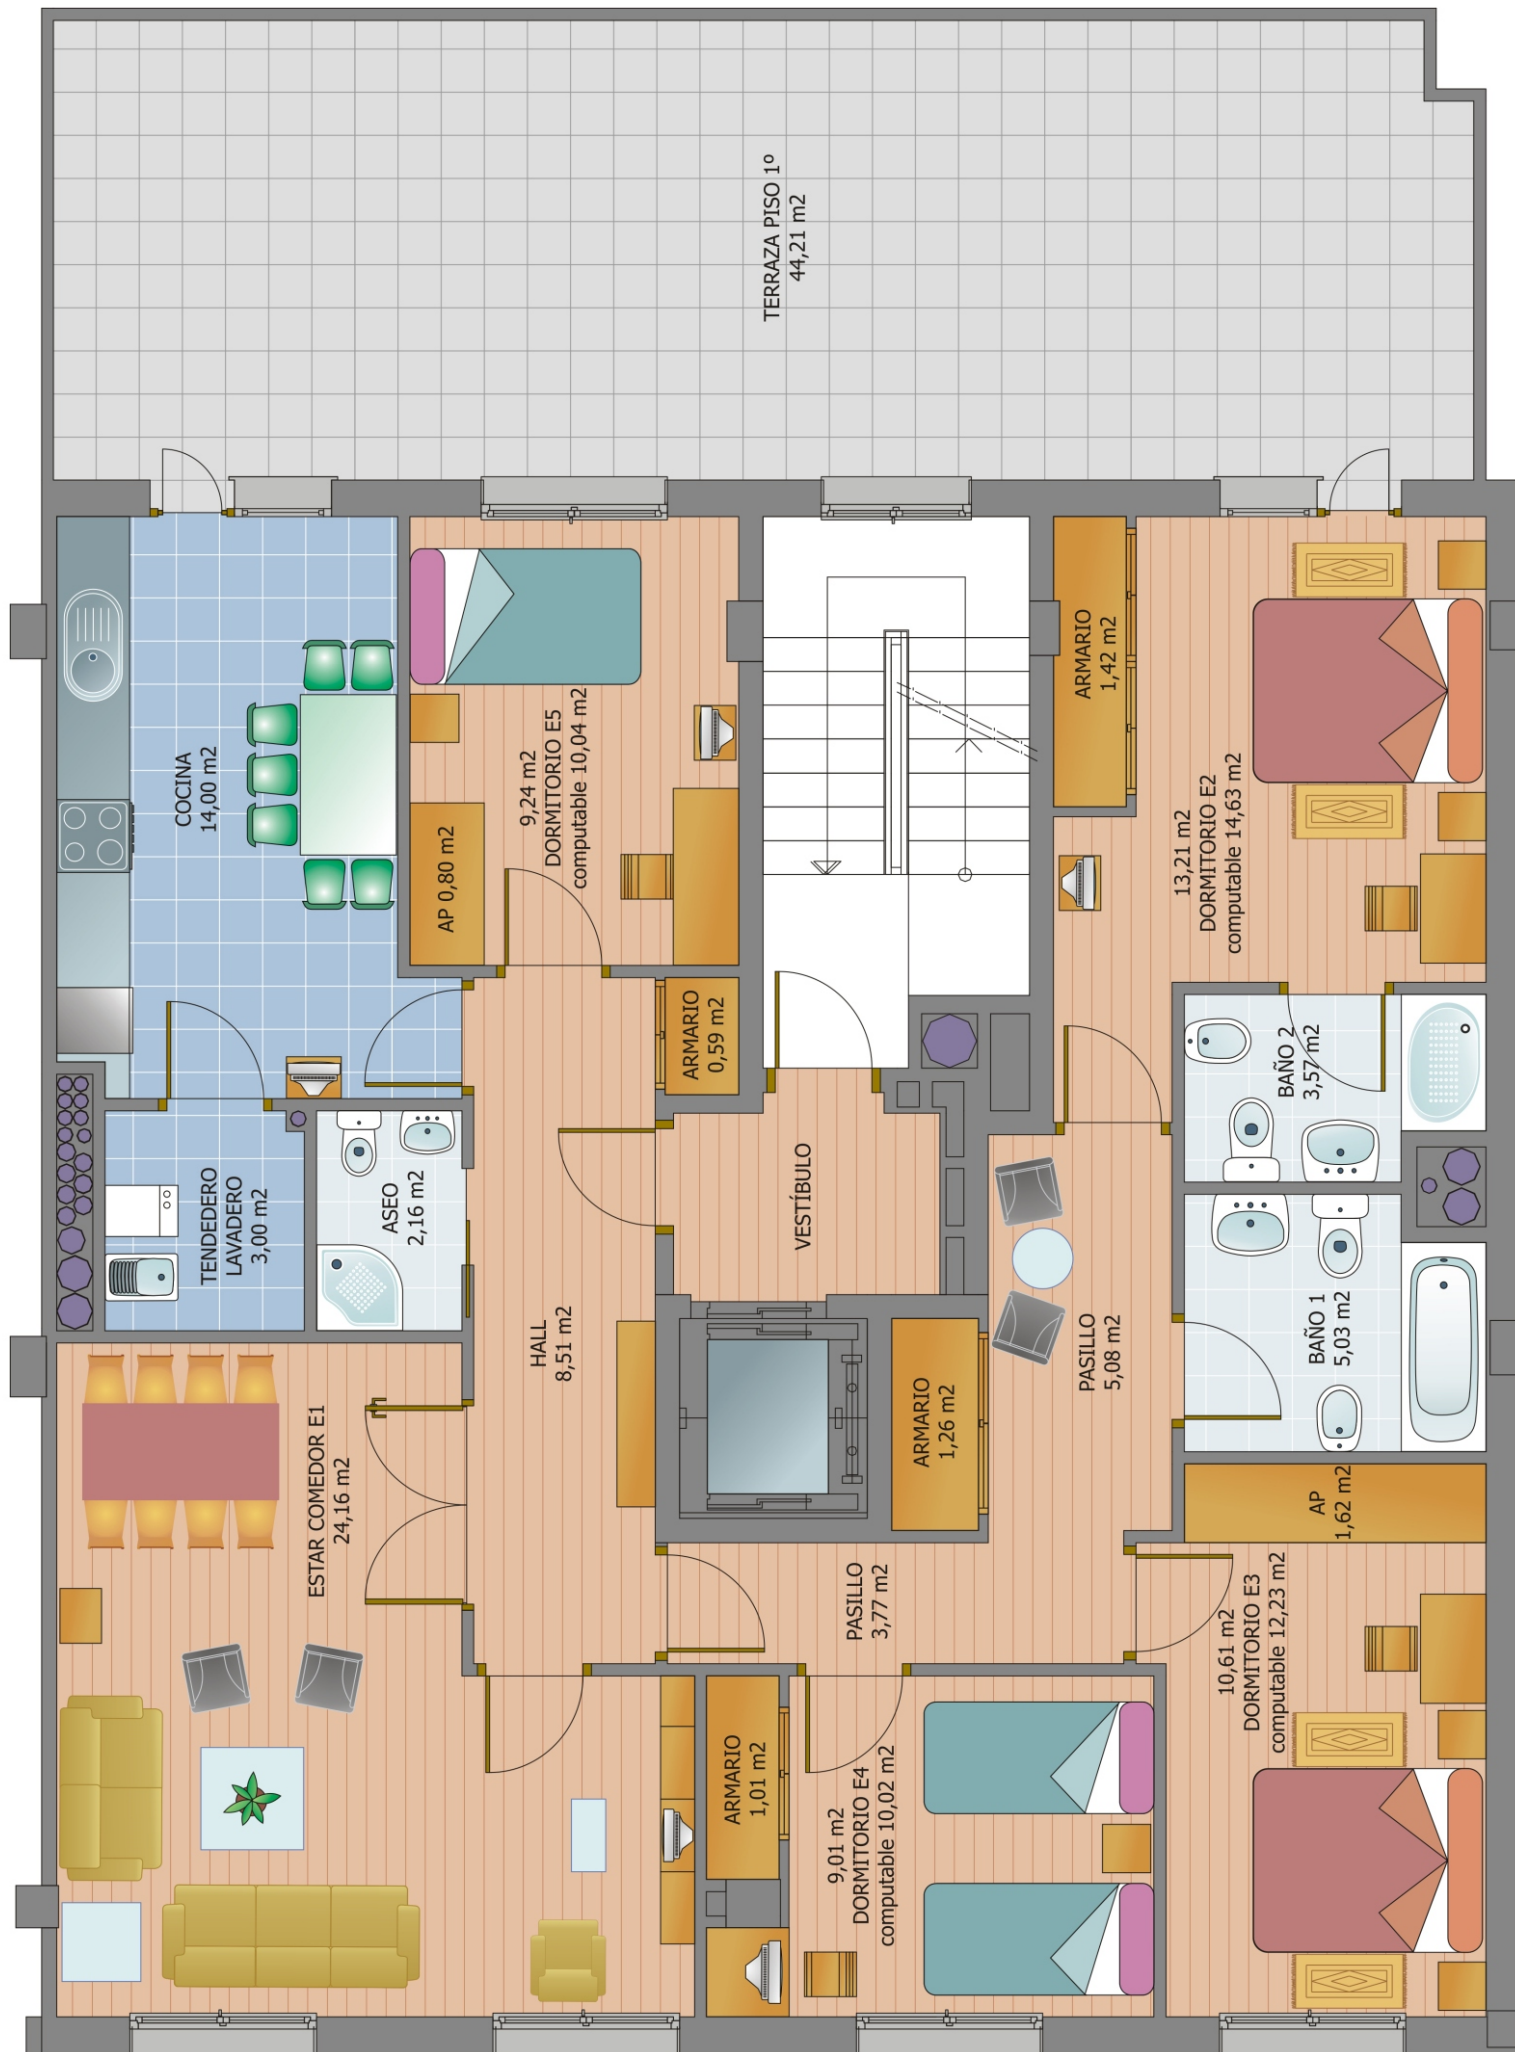

Rúa Vázquez Queipo

Escala 1:70
(para formato A3)

SUPERFICIE 118,05 m² + TERRAZA 44,21 m²

Los técnicos competentes se reservan el derecho de modificar estas calidades y planos adjuntos por razones de orden técnico, jurídico o criterio de la dirección facultativa. Mobiliario no incluido.