





CONSTRUCCIONES  
**M. VEIGA ZAPATA  
E HIJOS S.L.**

C/ Ramiro Rueda, 16 - entresuelo | 27003 - Lugo  
Tel./Fax 982 255 452 | Móvil 609 832 961

## PROMOCIÓN MAR CANTÁBRICO, 42

### PLANTA PRIMERA

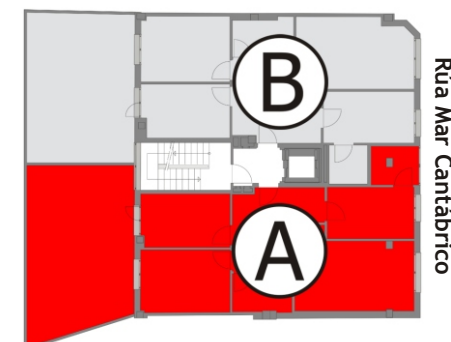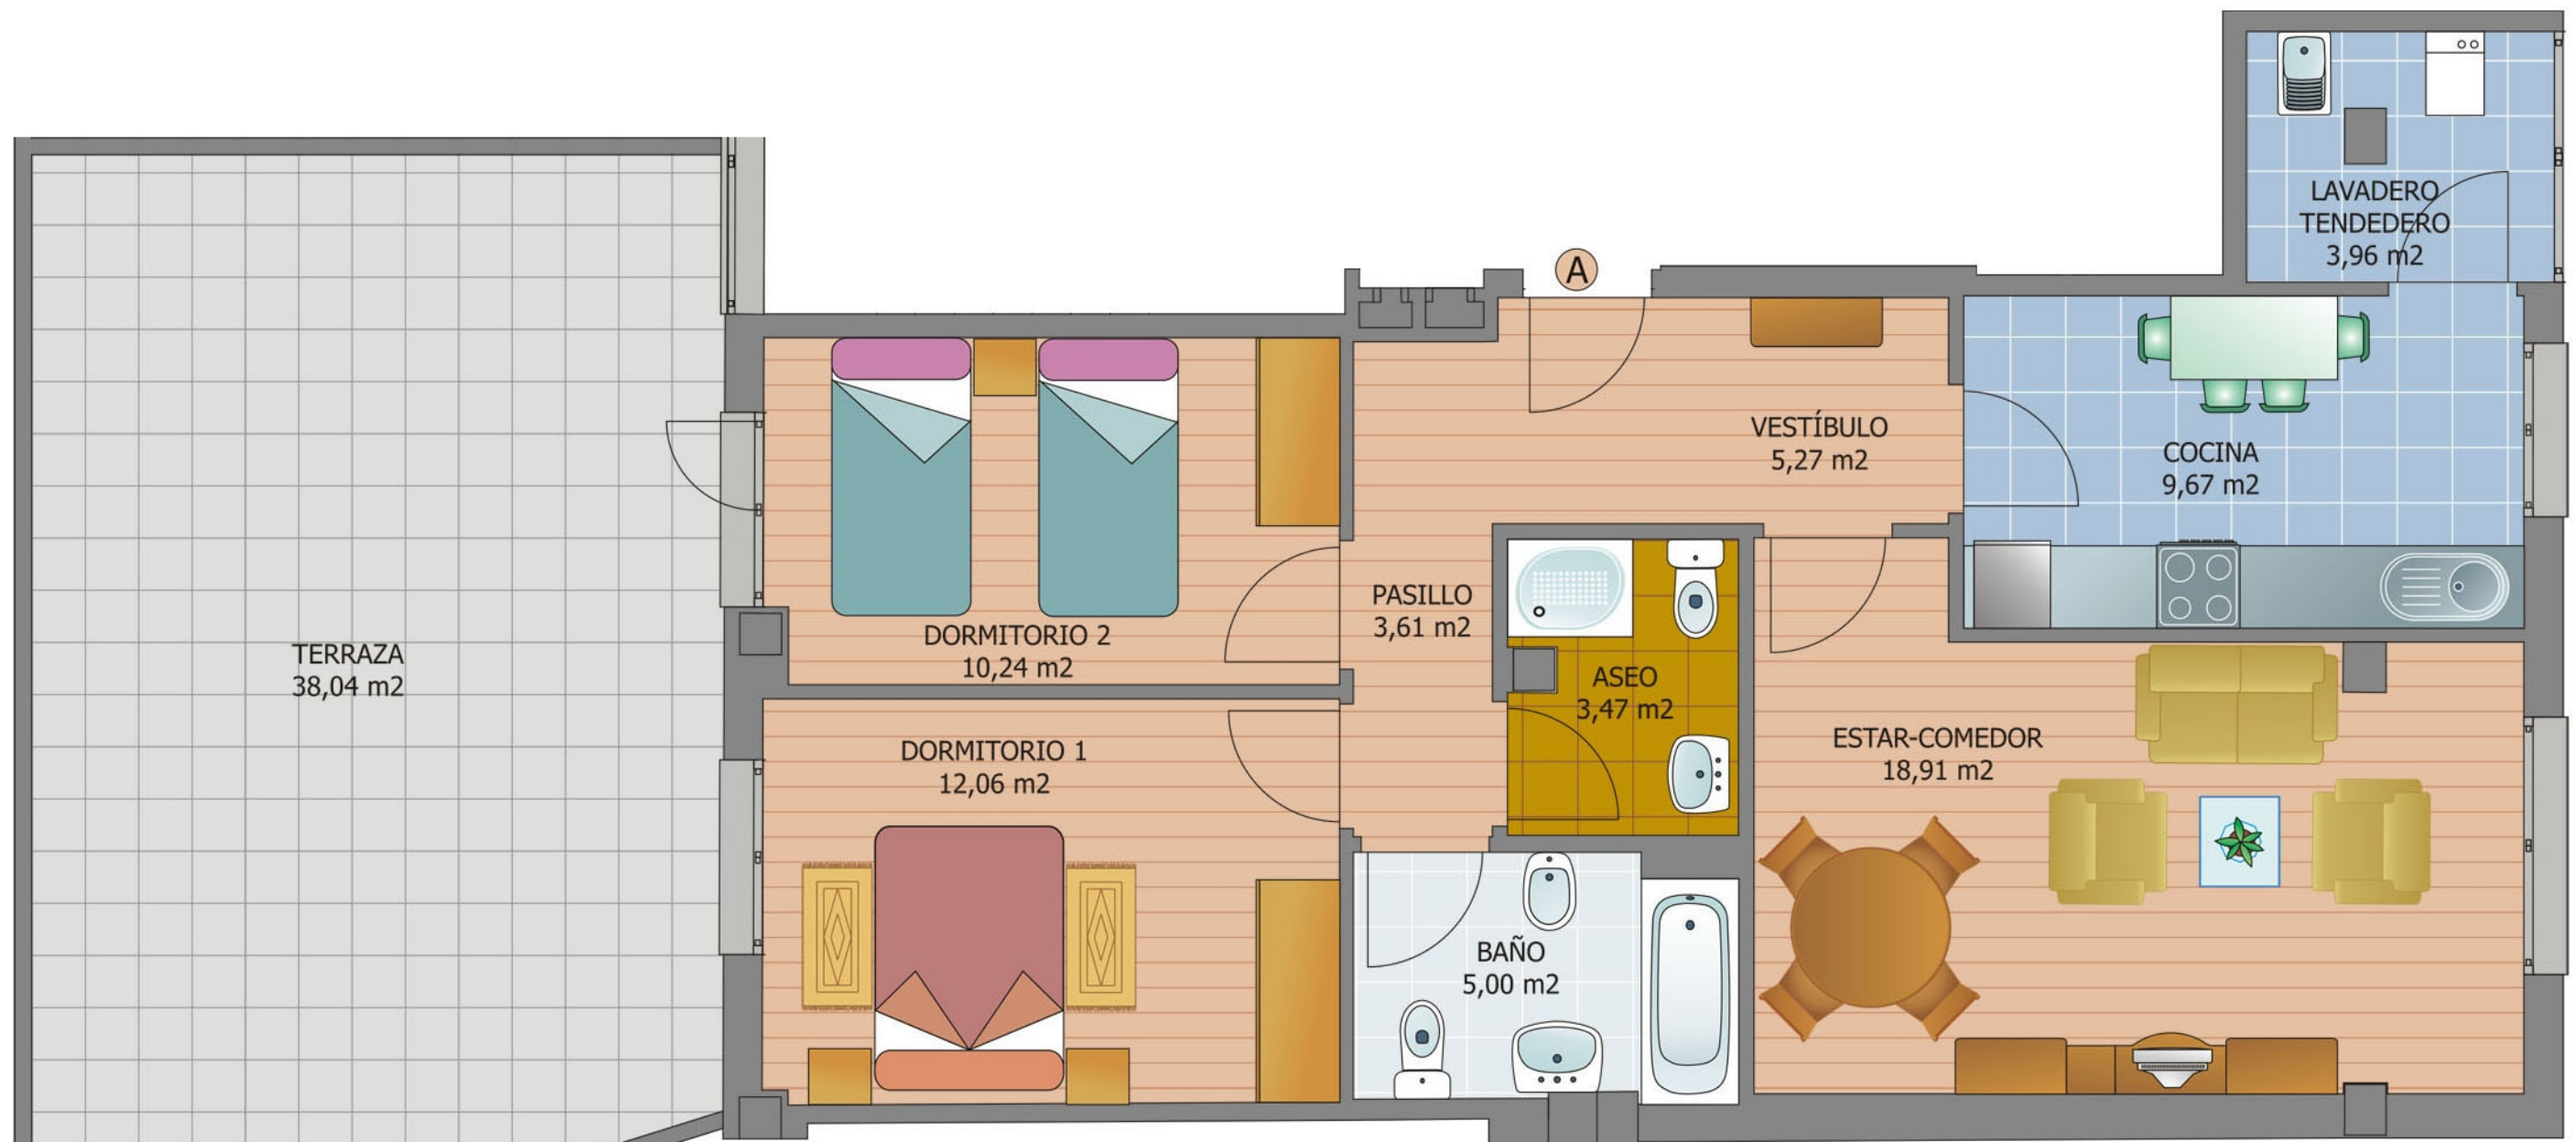

**Escala 1:50**  
(para formato A3)

**SUPERFICIE 72,19 m<sup>2</sup> + TERRAZA 38,04 m<sup>2</sup>**