





CONSTRUCCIONES
M. VEIGA ZAPATA
E HIJOS S.L.

C/ Ramiro Rueda, 16 - entresuelo | 27003 - Lugo
Tel./Fax 982 255 452 | Móvil 609 832 961

PROMOCIÓN MAR CANTÁBRICO, 42

PLANTA BAJO CUBIERTA

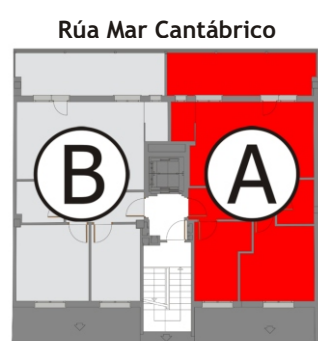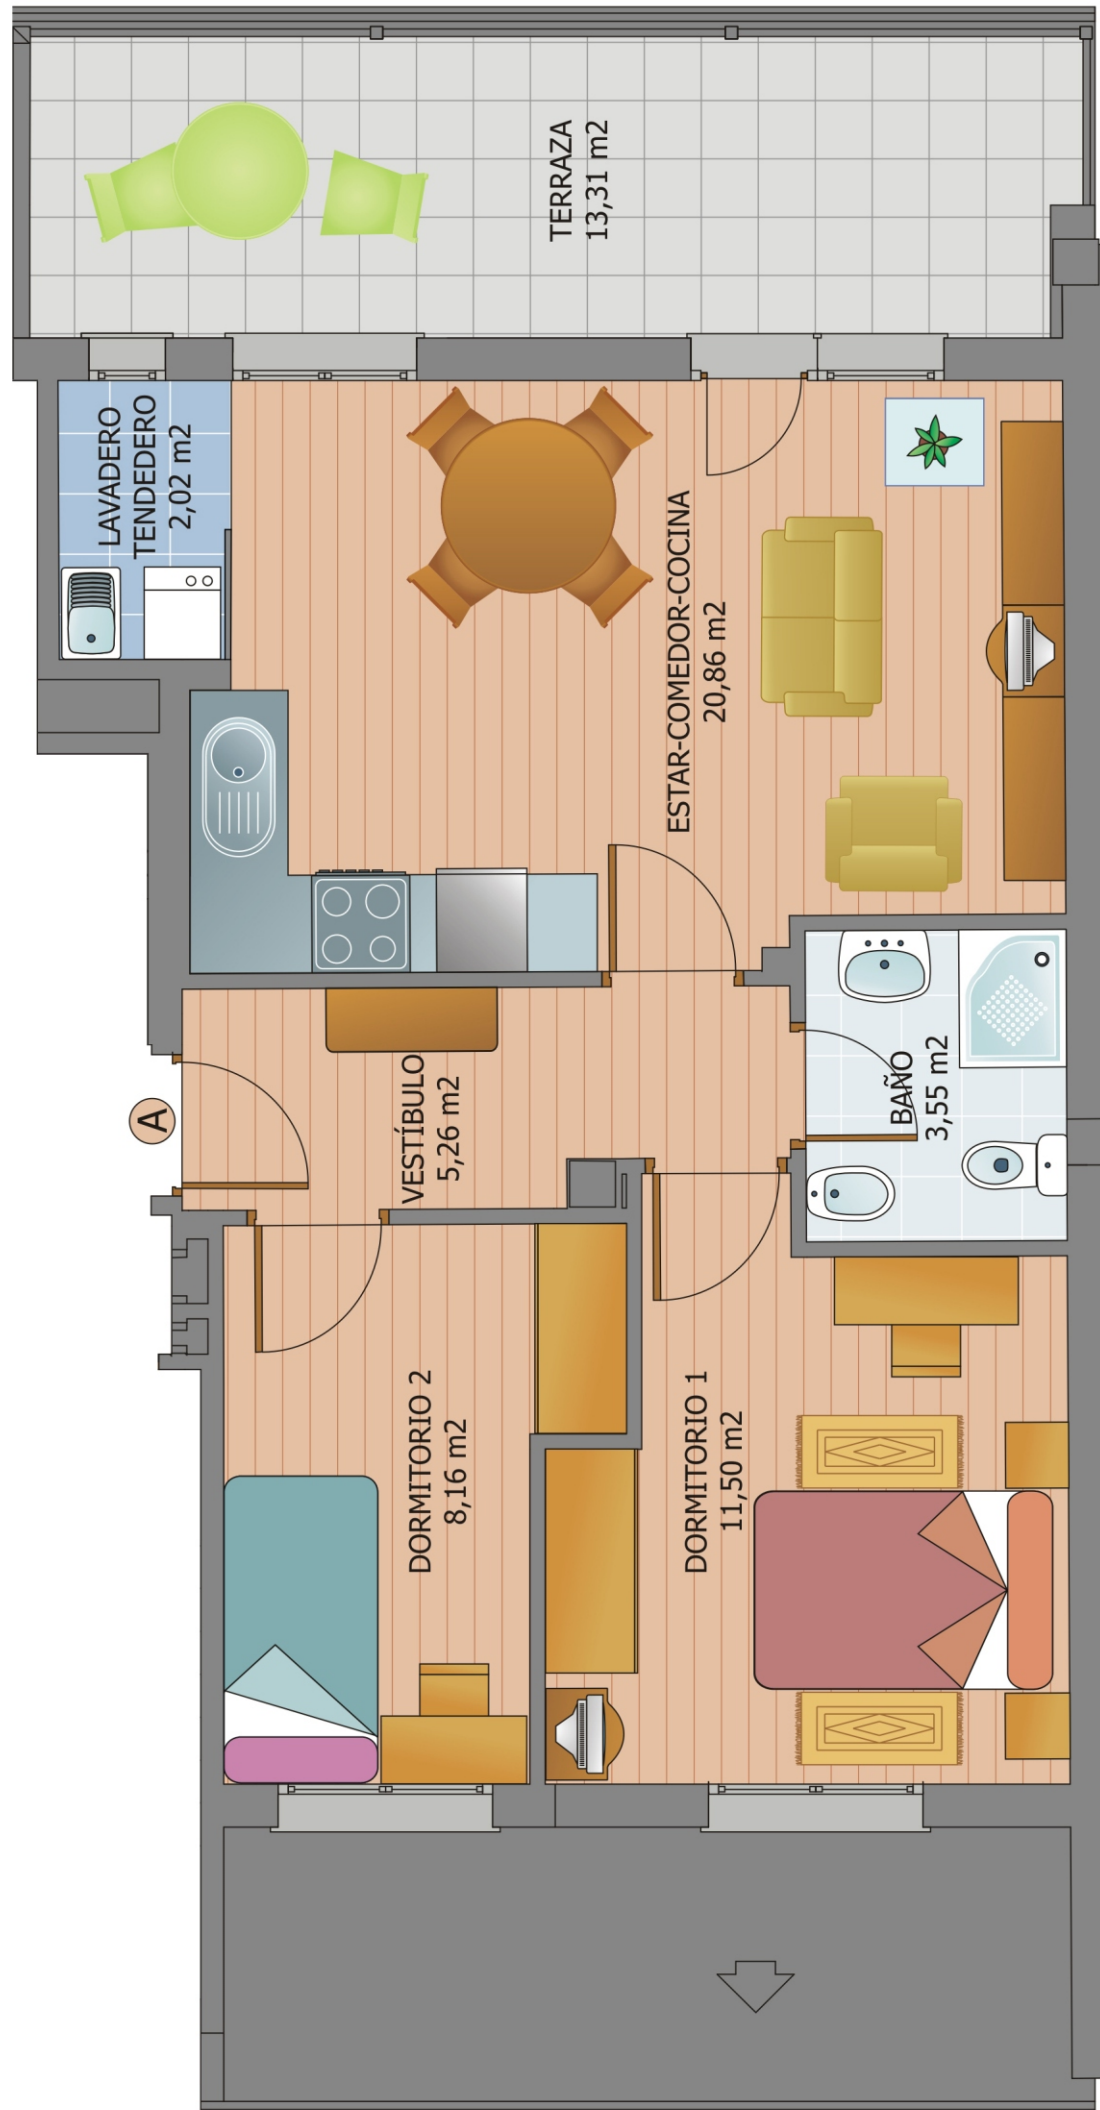

Escala 1:50
(para formato A3)

SUPERFICIE 51,35 m² + TERRAZA 13,31 m²

Los técnicos competentes se reservan el derecho de modificar estas calidades y planos adjuntos por razones de orden técnico, jurídico o criterio de la dirección facultativa. Mobiliario no incluido.