CONSTRUCCIONES
M. VEIGA ZAPATA
E HIJOS S.L.

# PROMOCIÓN MANUEL MARÍA 19

## PLANO DE OBRA SIN PERSONALIZAR

| SUPERFICIE PLANTA LOCAL | | | |
|---|---|---|---|
| Viv. tipo B COCINA CERRADA | | | |
| E1 | ENTRADA/DISTRIBUIDOR | 10.91 m² | |
| E1-AP | ARMARIO | 1.44 m² | |
| E2 | COCINA | 9.80 m² | |
| E3 | SALÓN/COMEDOR | 20.82 m² | |
| E4 | DORMITORIO | 14.29 m² | |
| E4-AP | ARMARIO | 1.92 m² | |
| E5 | DORMITORIO | 8.00 m² | |
| E5-AP | ARMARIO | 1.22 m² | |
| E6 | DORMITORIO | 9.32 m² | |
| E6-AP | ARMARIO | 1.24 m² | |
| B1 | BAÑO SUITE | 4.05 m² | |
| B2 | BAÑO COMÚN | 5.67 m² | |
| L/T | LAVADERO/TENDEDERO | 3.55 m² | 92.29 m² |

**Escala 1:40**

(para formato A3)

**SUPERFICIE 92.29 m²**




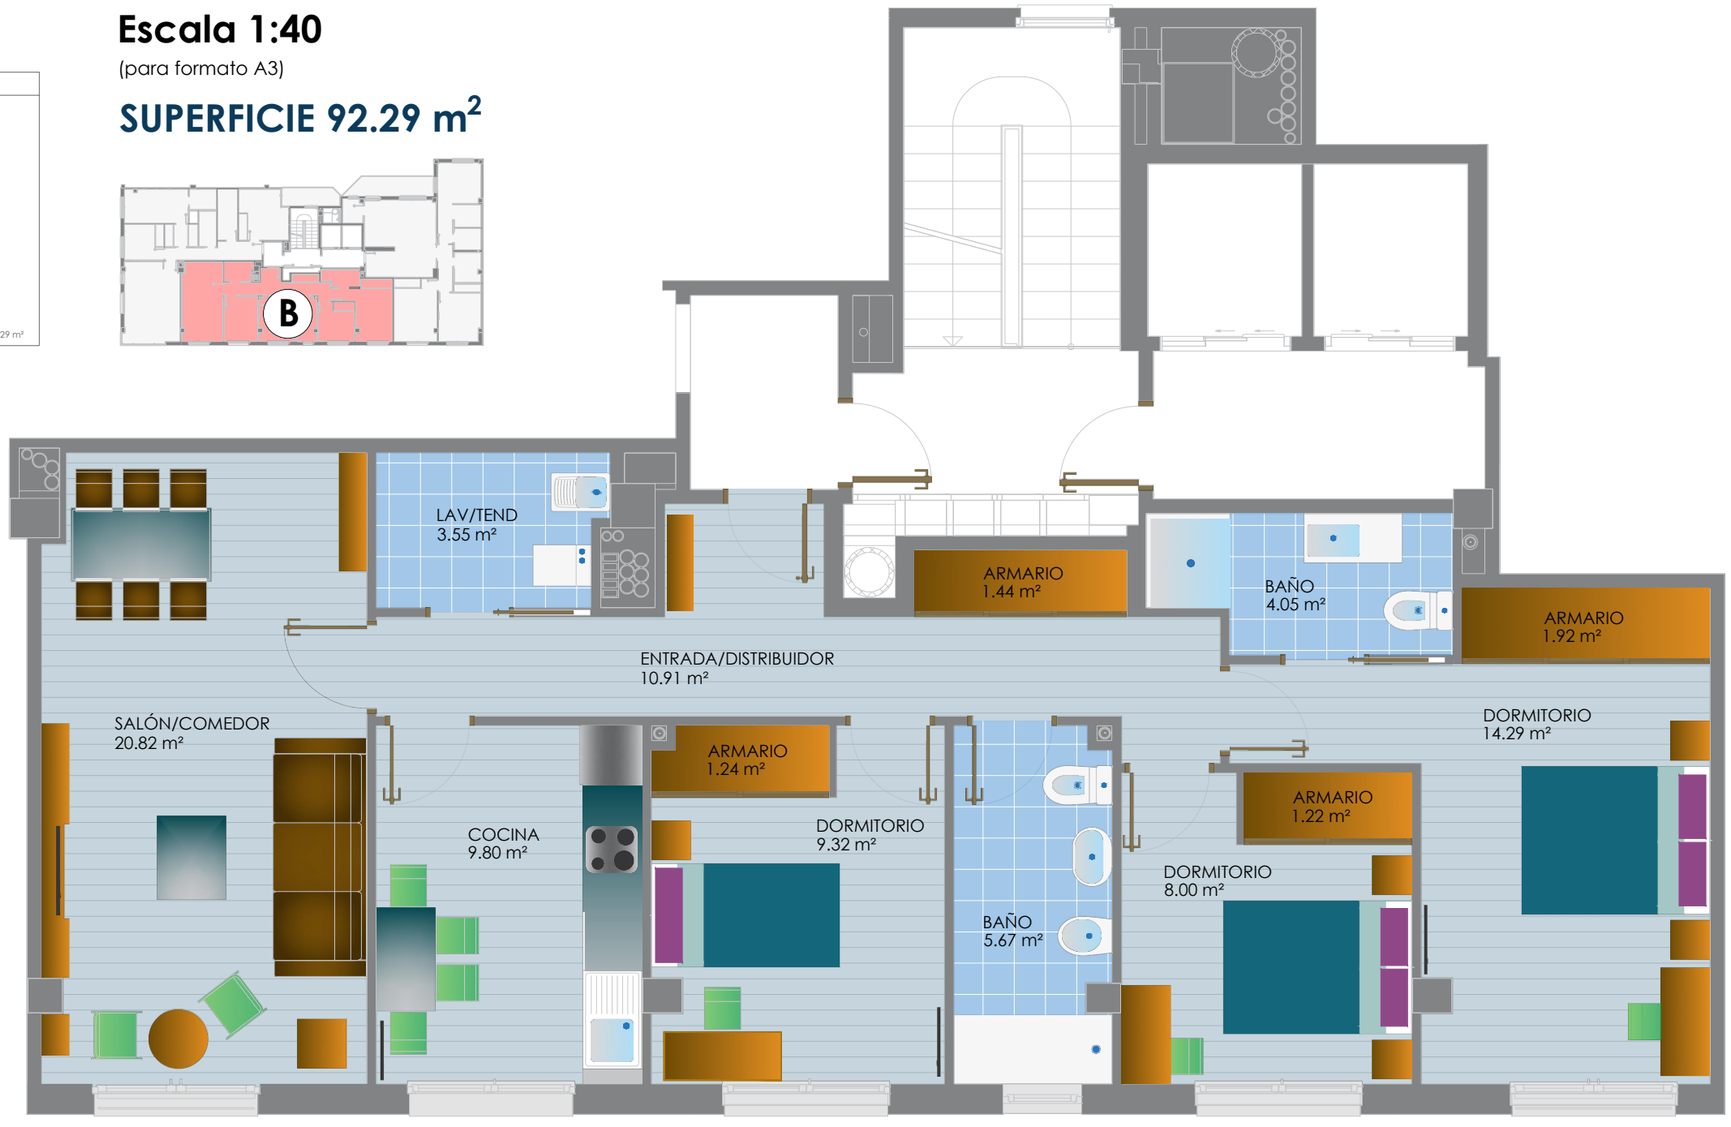


Rúa Poeta Manuel María

Los técnicos competentes se reservan el derecho de modificar estas calidades y planos adjuntos por razones de orden técnico, jurídico o criterio de la dirección facultativa. Mobiliario no incluido