CONSTRUCCIONES
M. VEIGA ZAPATA
E HIJOS S.L.

PROMOCIÓN MANUEL MARÍA 19

PLANO DE OBRA SIN PERSONALIZAR

SUPERFICIE PLANTA LOCAL			
Viv. tipo B COCINA ABIERTA			
E1	SALÓN/COM/COC	32.16 m²	
ACC-V	VESTÍBULO	4.11 m²	
E2	DORMITORIO	14.29 m²	
E2-AP	ARMARIO	1.92 m²	
E3	DORMITORIO	9.22 m²	
AG	ARMARIO	1.44 m²	
E4	DORMITORIO	11.66 m²	
Pasillo	PASILLO	4.50 m²	
B1	BAÑO SUITE	4.05 m²	
B2	BAÑO COMÚN	5.67 m²	
L/T	LAVADERO/TENDEDERO	3.55 m²	92.57 m²

Escala 1:40

(para formato A3)

SUPERFICIE 92.57 m²

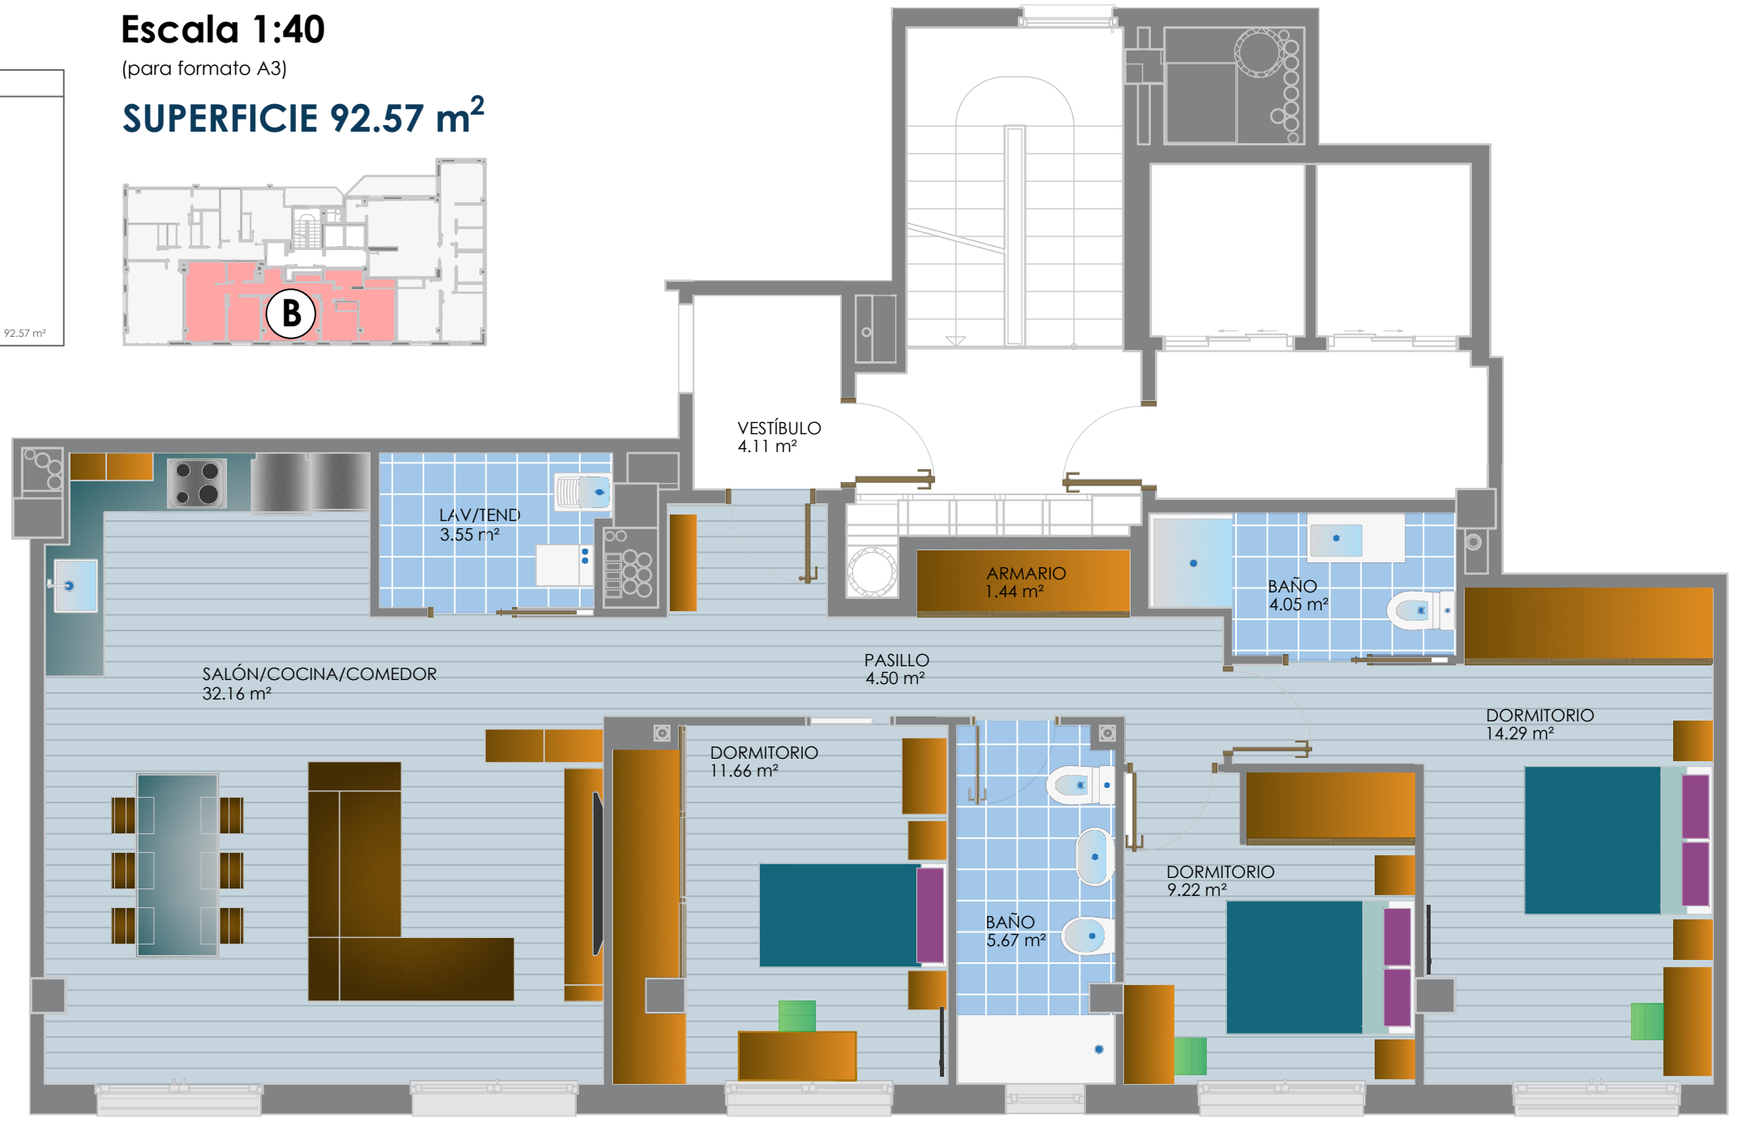

Rúa Poeta Manuel María

Los técnicos competentes se reservan el derecho de modificar estas calidades y planos adjuntos por razones de orden técnico, jurídico o criterio de la dirección facultativa. Mobiliario no incluido