




CONSTRUCCIONES
**M. VEIGA ZAPATA
E HIJOS S.L.**

C/ Ramiro Rueda, 16 - entresuelo | 27003 - Lugo
Tel./Fax 982 255 452 | Móvil 609 832 961

PROMOCIÓN VÁZQUEZ QUEIPO 5

PLANO DE OBRA SIN PERSONALIZAR

Rúa Vázquez Queipo

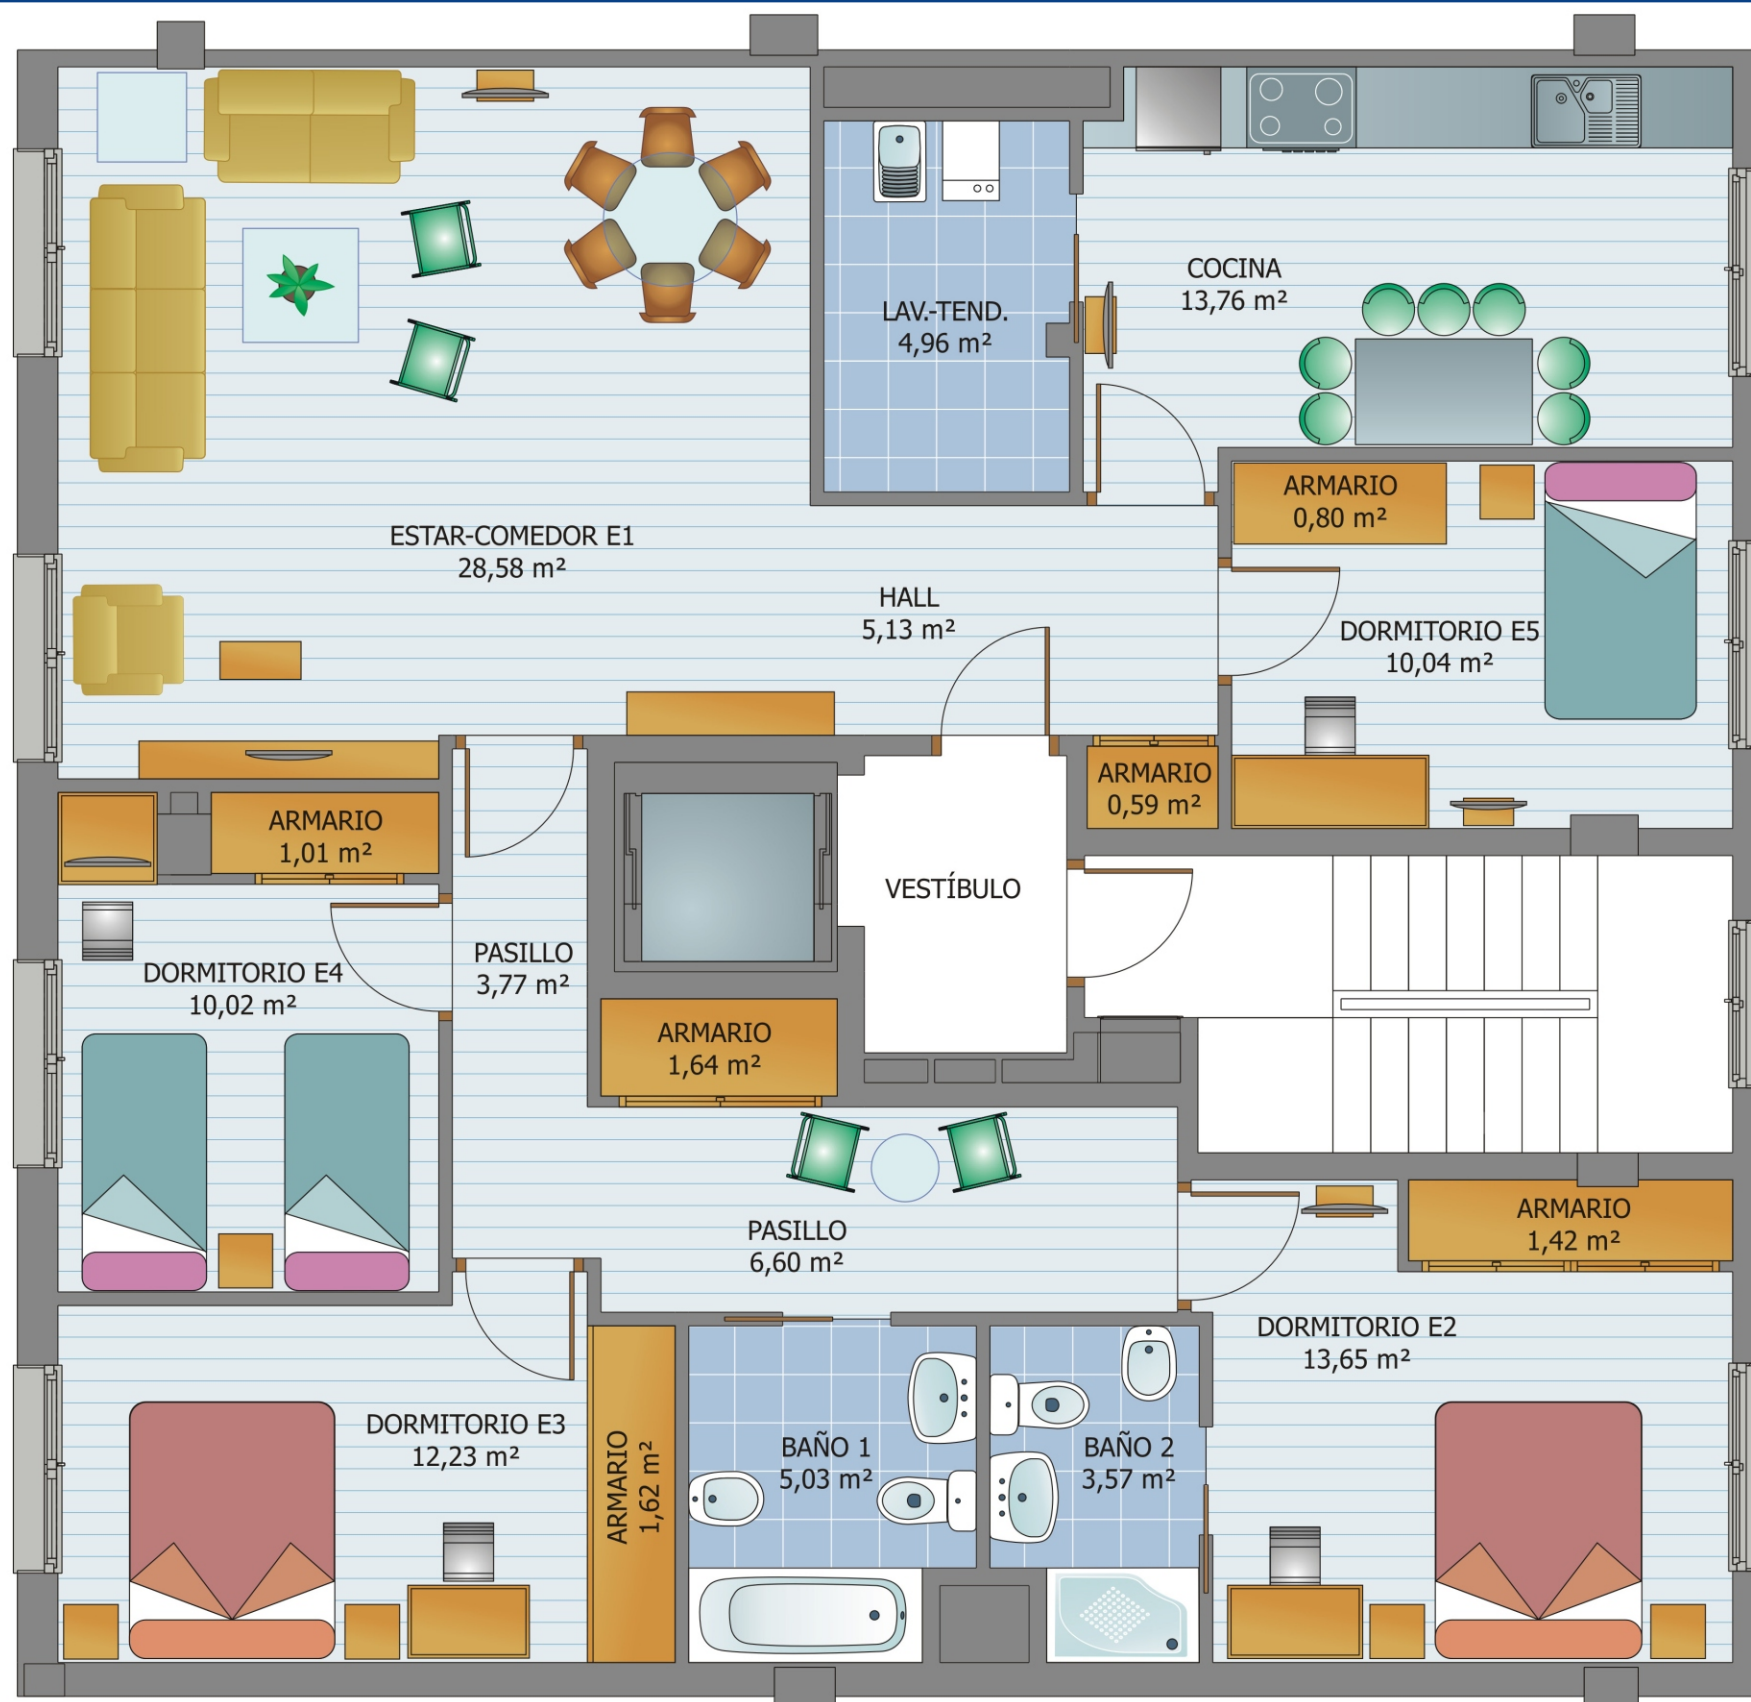

Escala 1:40
(para formato A3)

SUPERFICIE 119,19 m²